

- ホリゾン幕
- バック幕
- 第11吊物バトン
- 第10吊物バトン
- ホリゾンライト
- 第2中割幕
- 正面反射板
- 第9吊物バトン
- 第3SL
- 第4袖幕
- 第4一文字幕
- 第2天井反射板
- 第8吊物バトン
- 第7吊物バトン
- 第1中割幕
- 第6吊物バトン
- 第5吊物バトン
- 第3一文字幕
- 第4吊物バトン
- 第2SL
- スクリーン
- 第3袖幕
- 第3吊物バトン
- 第2一文字幕
- 第1天井反射板
- 第2吊物バトン
- 第2袖幕
- ライトブリッジ
- 第1袖幕
- 第1吊物バトン
- 暗転幕
- 中割緞帳
- 緞帳

下田市民文化会館大ホール 舞台平面図 S1/100

年 月 興行

題名 _____

場所 _____

下手 F.R. 8回路 (16台)

上手 F.R. 8回路 (16台)

後 F.P.C. 4回路

前 F.P.C. 6回路

PW=14800

16回路 (32台) 1C.L

8回路 (16台) 2C.L

L.H 72.59.22.40

U.H 71.72.63.22

3SL 12回路

2SL 12回路

1SL 16回路

P.S.L 8回路

ピアノ庫

倉庫

網


元

P.S

仮説花道入口


音響電源
15KC型で4口

音響電源
15KC型で4口

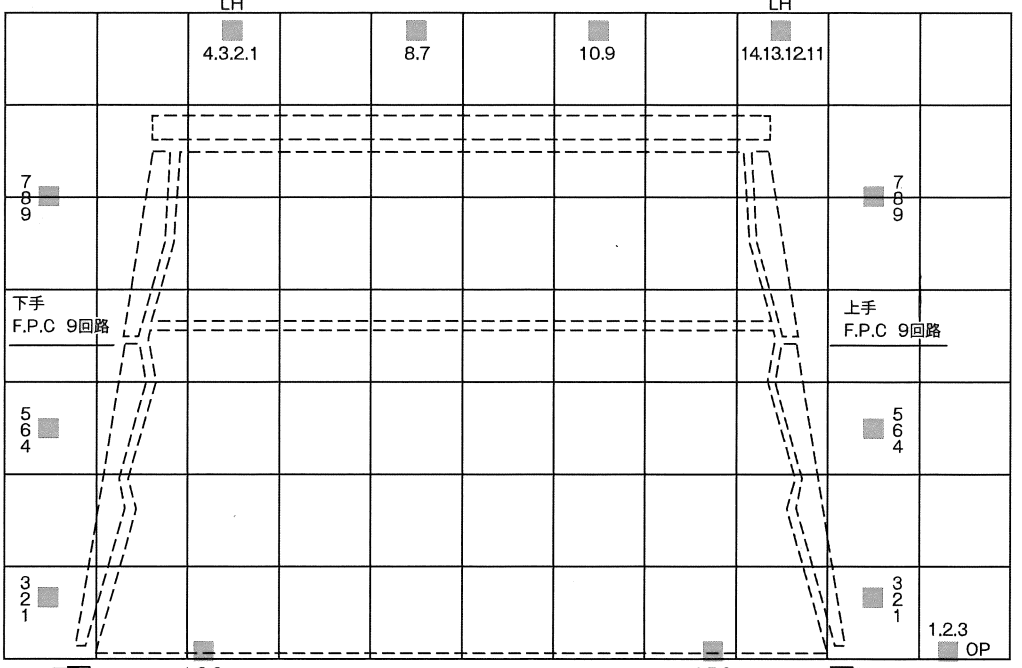

下手

上手

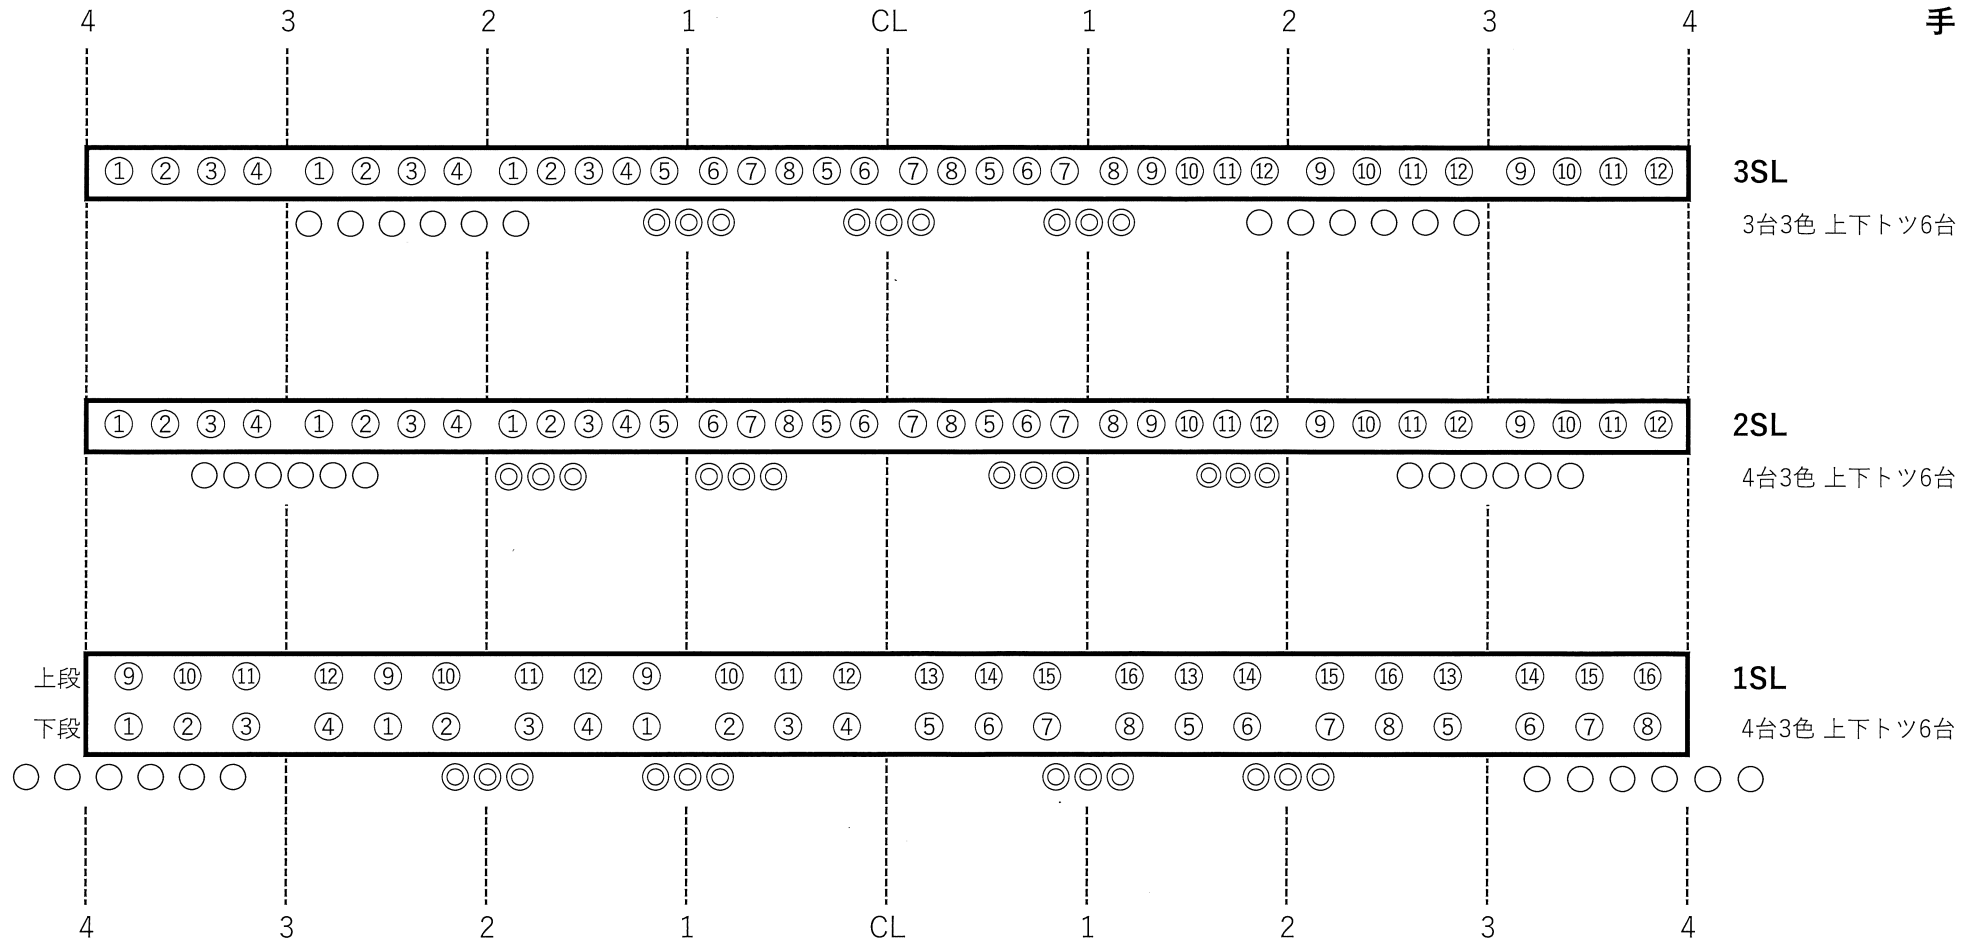

3SL

3台3色 上下トツ6台

2SL

4台3色 上下トツ6台





1SL

4台3色 上下トツ6台

下田市民文化会館 SUS回路図

※SUS : 1回路 3kw 20A C型

※ステージ : 1回路 3kw 30A C型

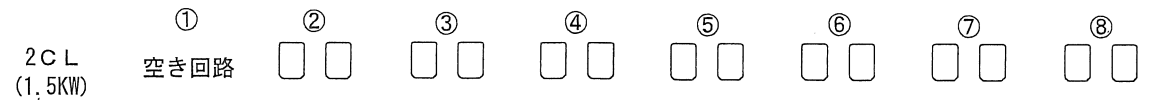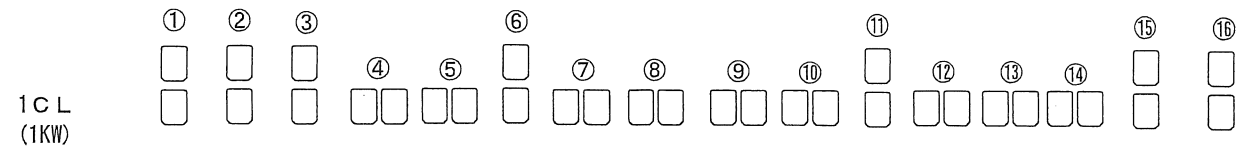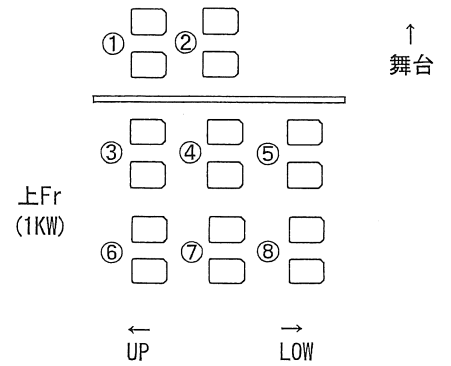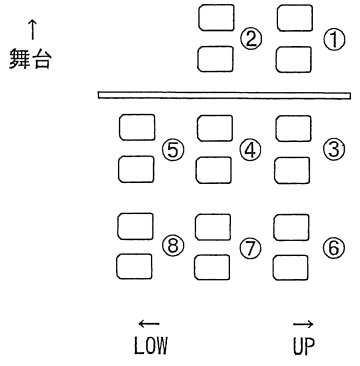

3 2 1 0 1 2 3