

下
手

フロア回路

③①③②

④⑤⑥

フロア回路

③③③④

④⑤⑥


上
手

客電 前側:⑥③② * フロア回路と切替可

中側:LED

後側:LED

丸電 全面

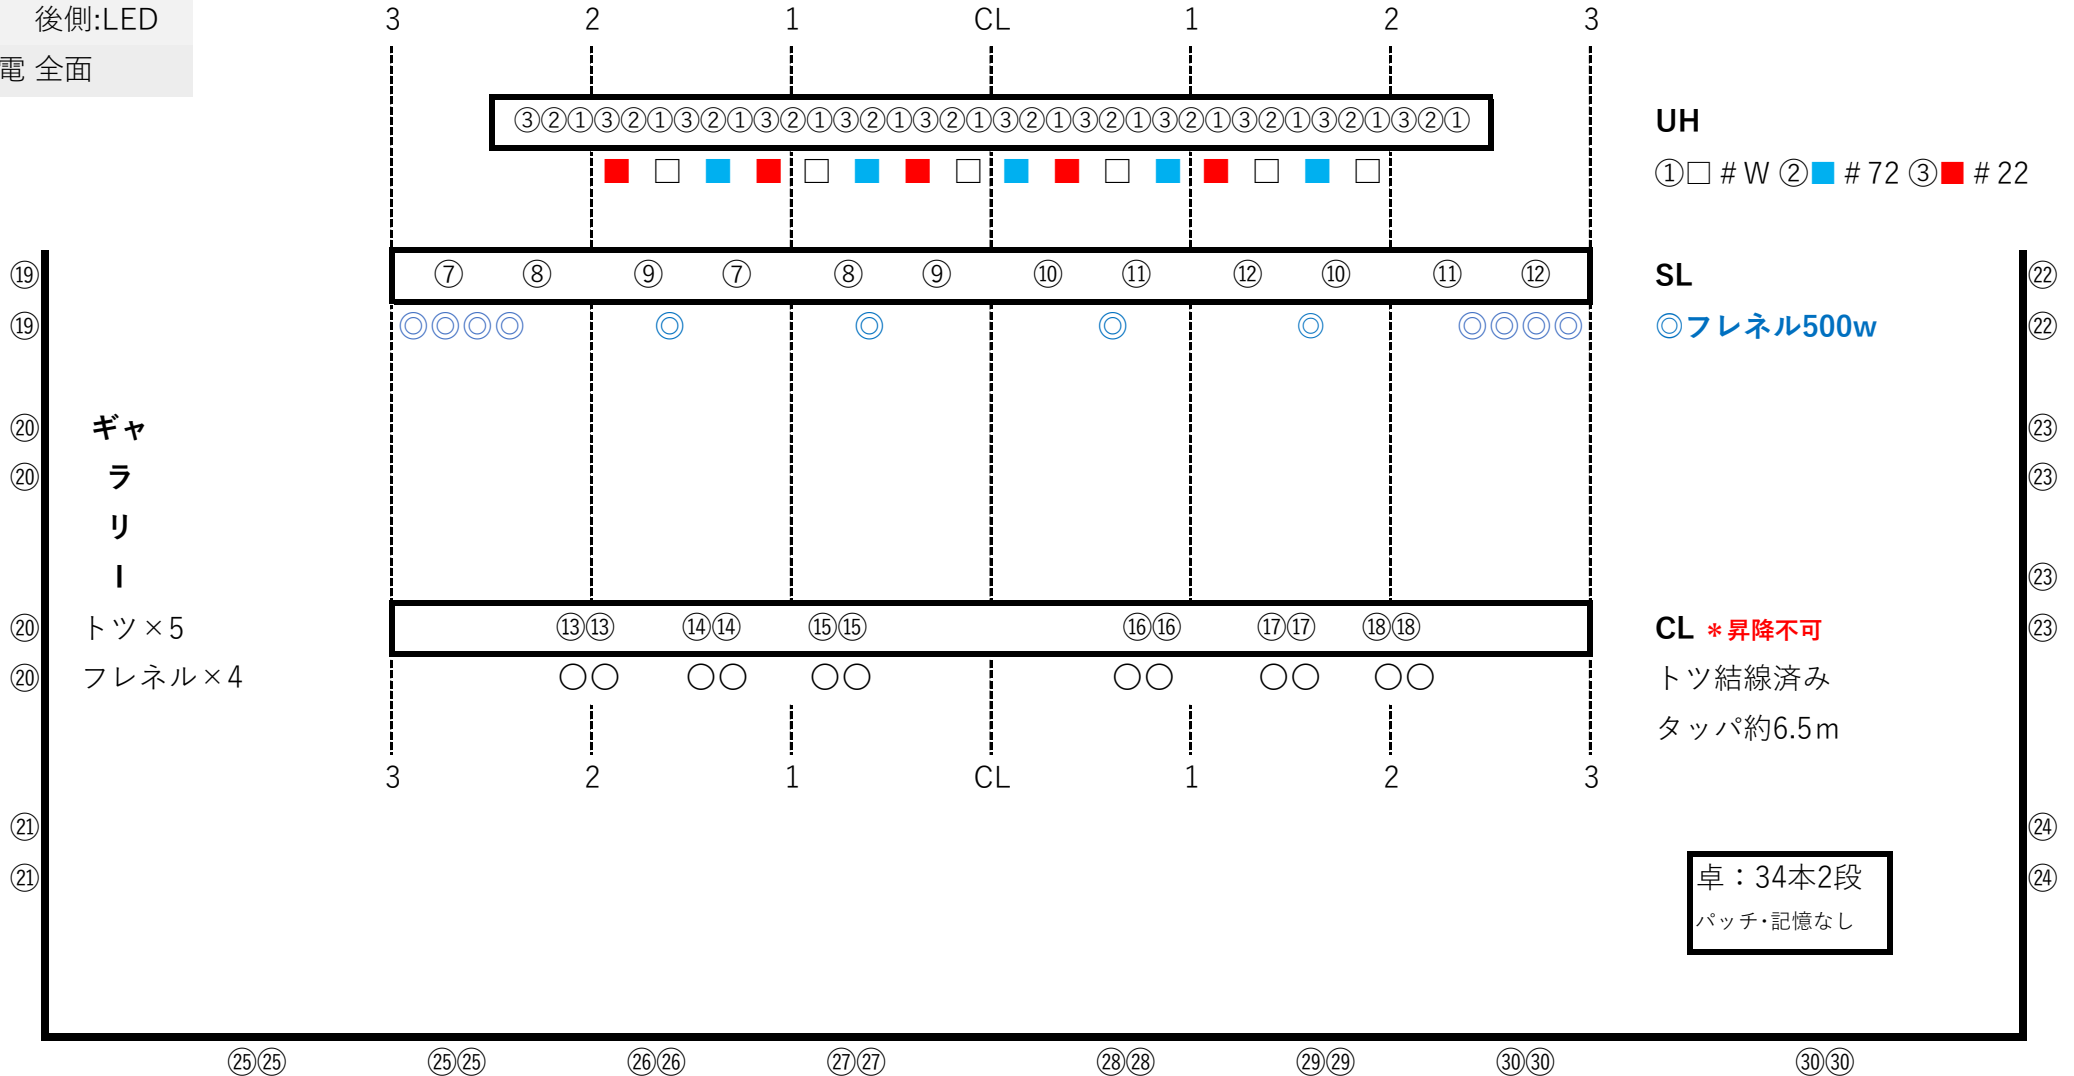

UH

①□ # W ②■ # 72 ③■ # 22

SL

◎フレネル500w

CL *昇降不可

トツ結線済み
タッパ約6.5m

卓: 34本2段

パッチ・記憶なし

下田市民文化会館 小ホール 回路図

※1回路×2kw・20A C型

